

**Biuro ds. Najmów Lokali
w/m**


Dotyczy: zakresu prac remontowych w lokalu mieszkalnym przy ul. Andersa 83a/6.

W/w lokal mieszkalny znajduje się na I piętrze, składa się z dwóch pokoi.
Powierzchnia użytkowa – 46,82 m², powierzchnia mieszkalna – 30,24 m².
Prace remontowe do wykonania w w/w lokalu:

1. Wymiana instalacji elektrycznej w całości lokalu
2. Wymiana osprzętu tj. gniazd, wyłączników.
3. Wymiana tablicy licznikowej + pomiar instalacji elektrycznej.
4. Wymiana stolarki okiennej wraz z parapetami zewnętrznymi.
5. Wymiana stolarki drzwiowej – drzwi wejściowe, pokojowe, kuchenne, łazienkowe.
6. Zakup i montaż kuchenki gazowej 4-ro palnikowej.
7. Wykonanie instalacji gazowej spawanej + szczelność instal. gazowej.
8. Wykonanie rozbiórki piecy pokojowych.
9. Wykonanie ogrzewania gazowego w lokalu wraz z wykonaniem projektu.
10. Zakup i montaż pieca gazowego dwufunkcyjnego.
11. Wymiana instalacji wodno - kanalizacyjnej w łazience i kuchni
12. Wymiana wodomierza
13. Wymiana kratki wentylacyjnych.
14. Wymiana wanny + baterii wannowej.
15. Wymiana muszli, sedesu, splotki.
16. Wymiana zlewozmywaka + baterii zlewozmywakowej + syfon.
17. Wymiana wykładziny w całości lokalu.
18. Malowanie ścian i sufitów w całości lokalu.

INSPEKTOR NADZORU

Wiesław Gęgotek
nr upr 553/94

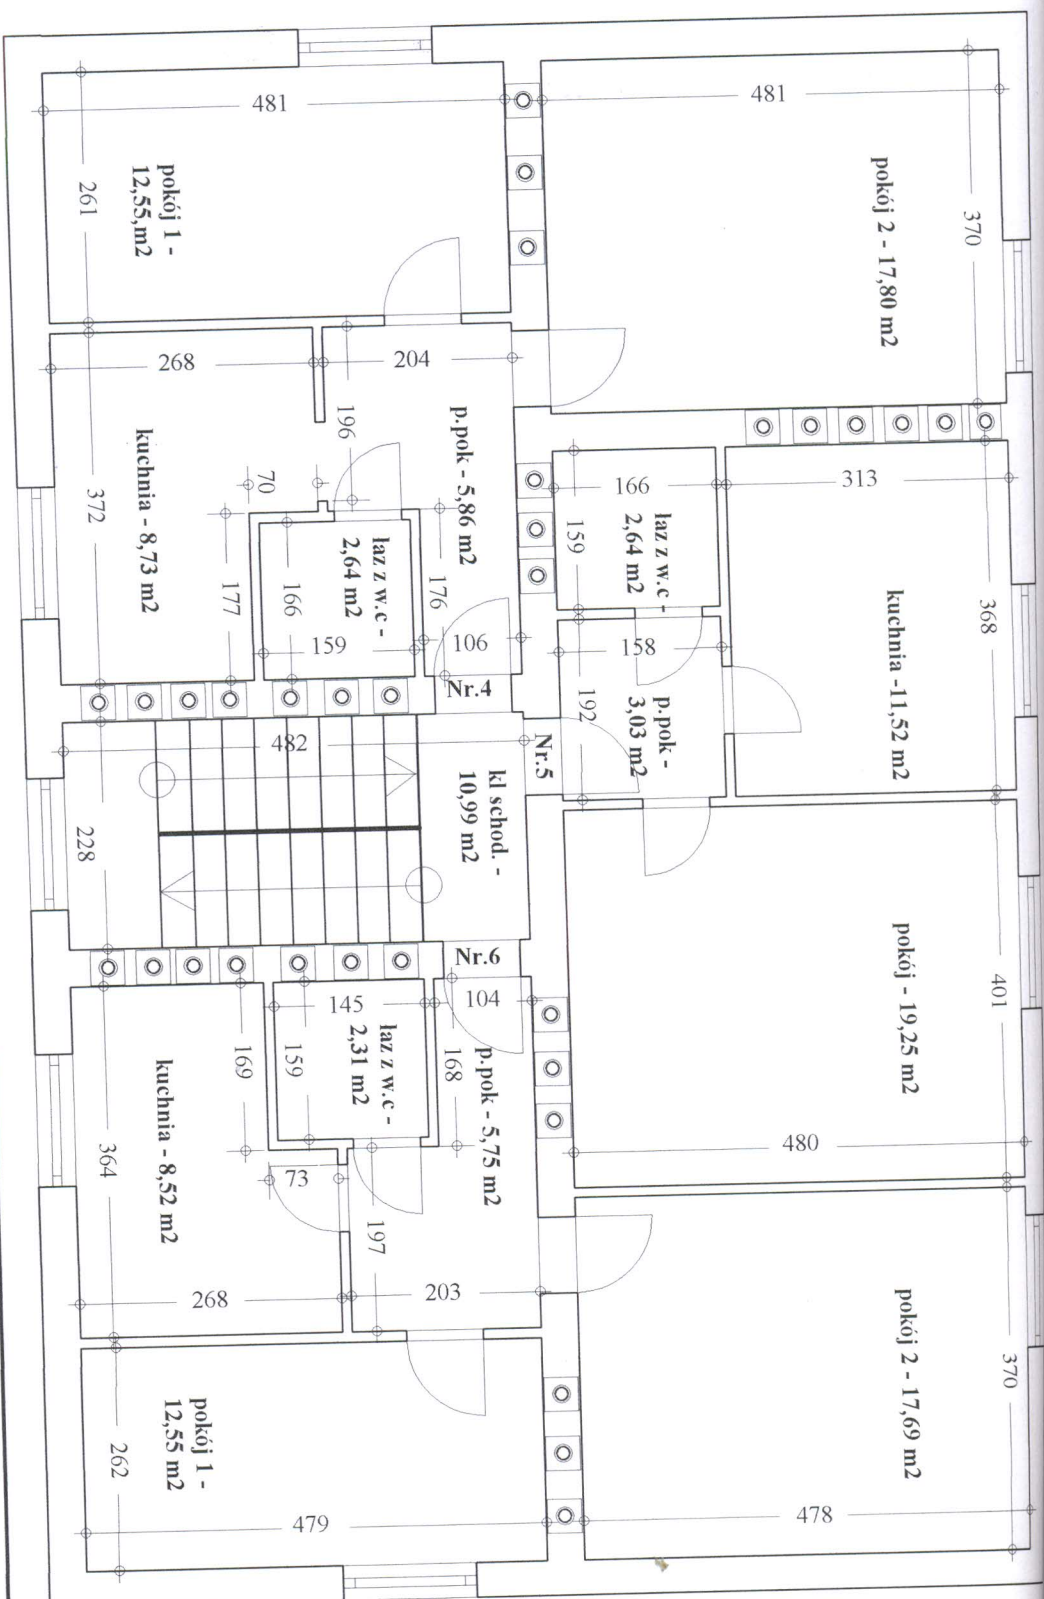

nr 4 - 47,58 m²
nr 5 - 36,44 m²
nr 6 - 46,82 m²

inż. JACEK WÓTKOWSKI
Uprawniony do projektowania / kierowanie
robotami budowlanymi z 8-letnią praktyką
41-209 Sosnowiec, Rzecznożywa 1a/1 p. 1
tel. 205 77 17 lub 0605 264 606

INWENTARYZACJA BUDYNKU MIESZKALNEGO		
ul. ANDERSA 83a W SOSNOWCU		skala 1:80
RZUT 1 PIĘTRA		
Pomiary wykonał Rupp Zbigniew		