


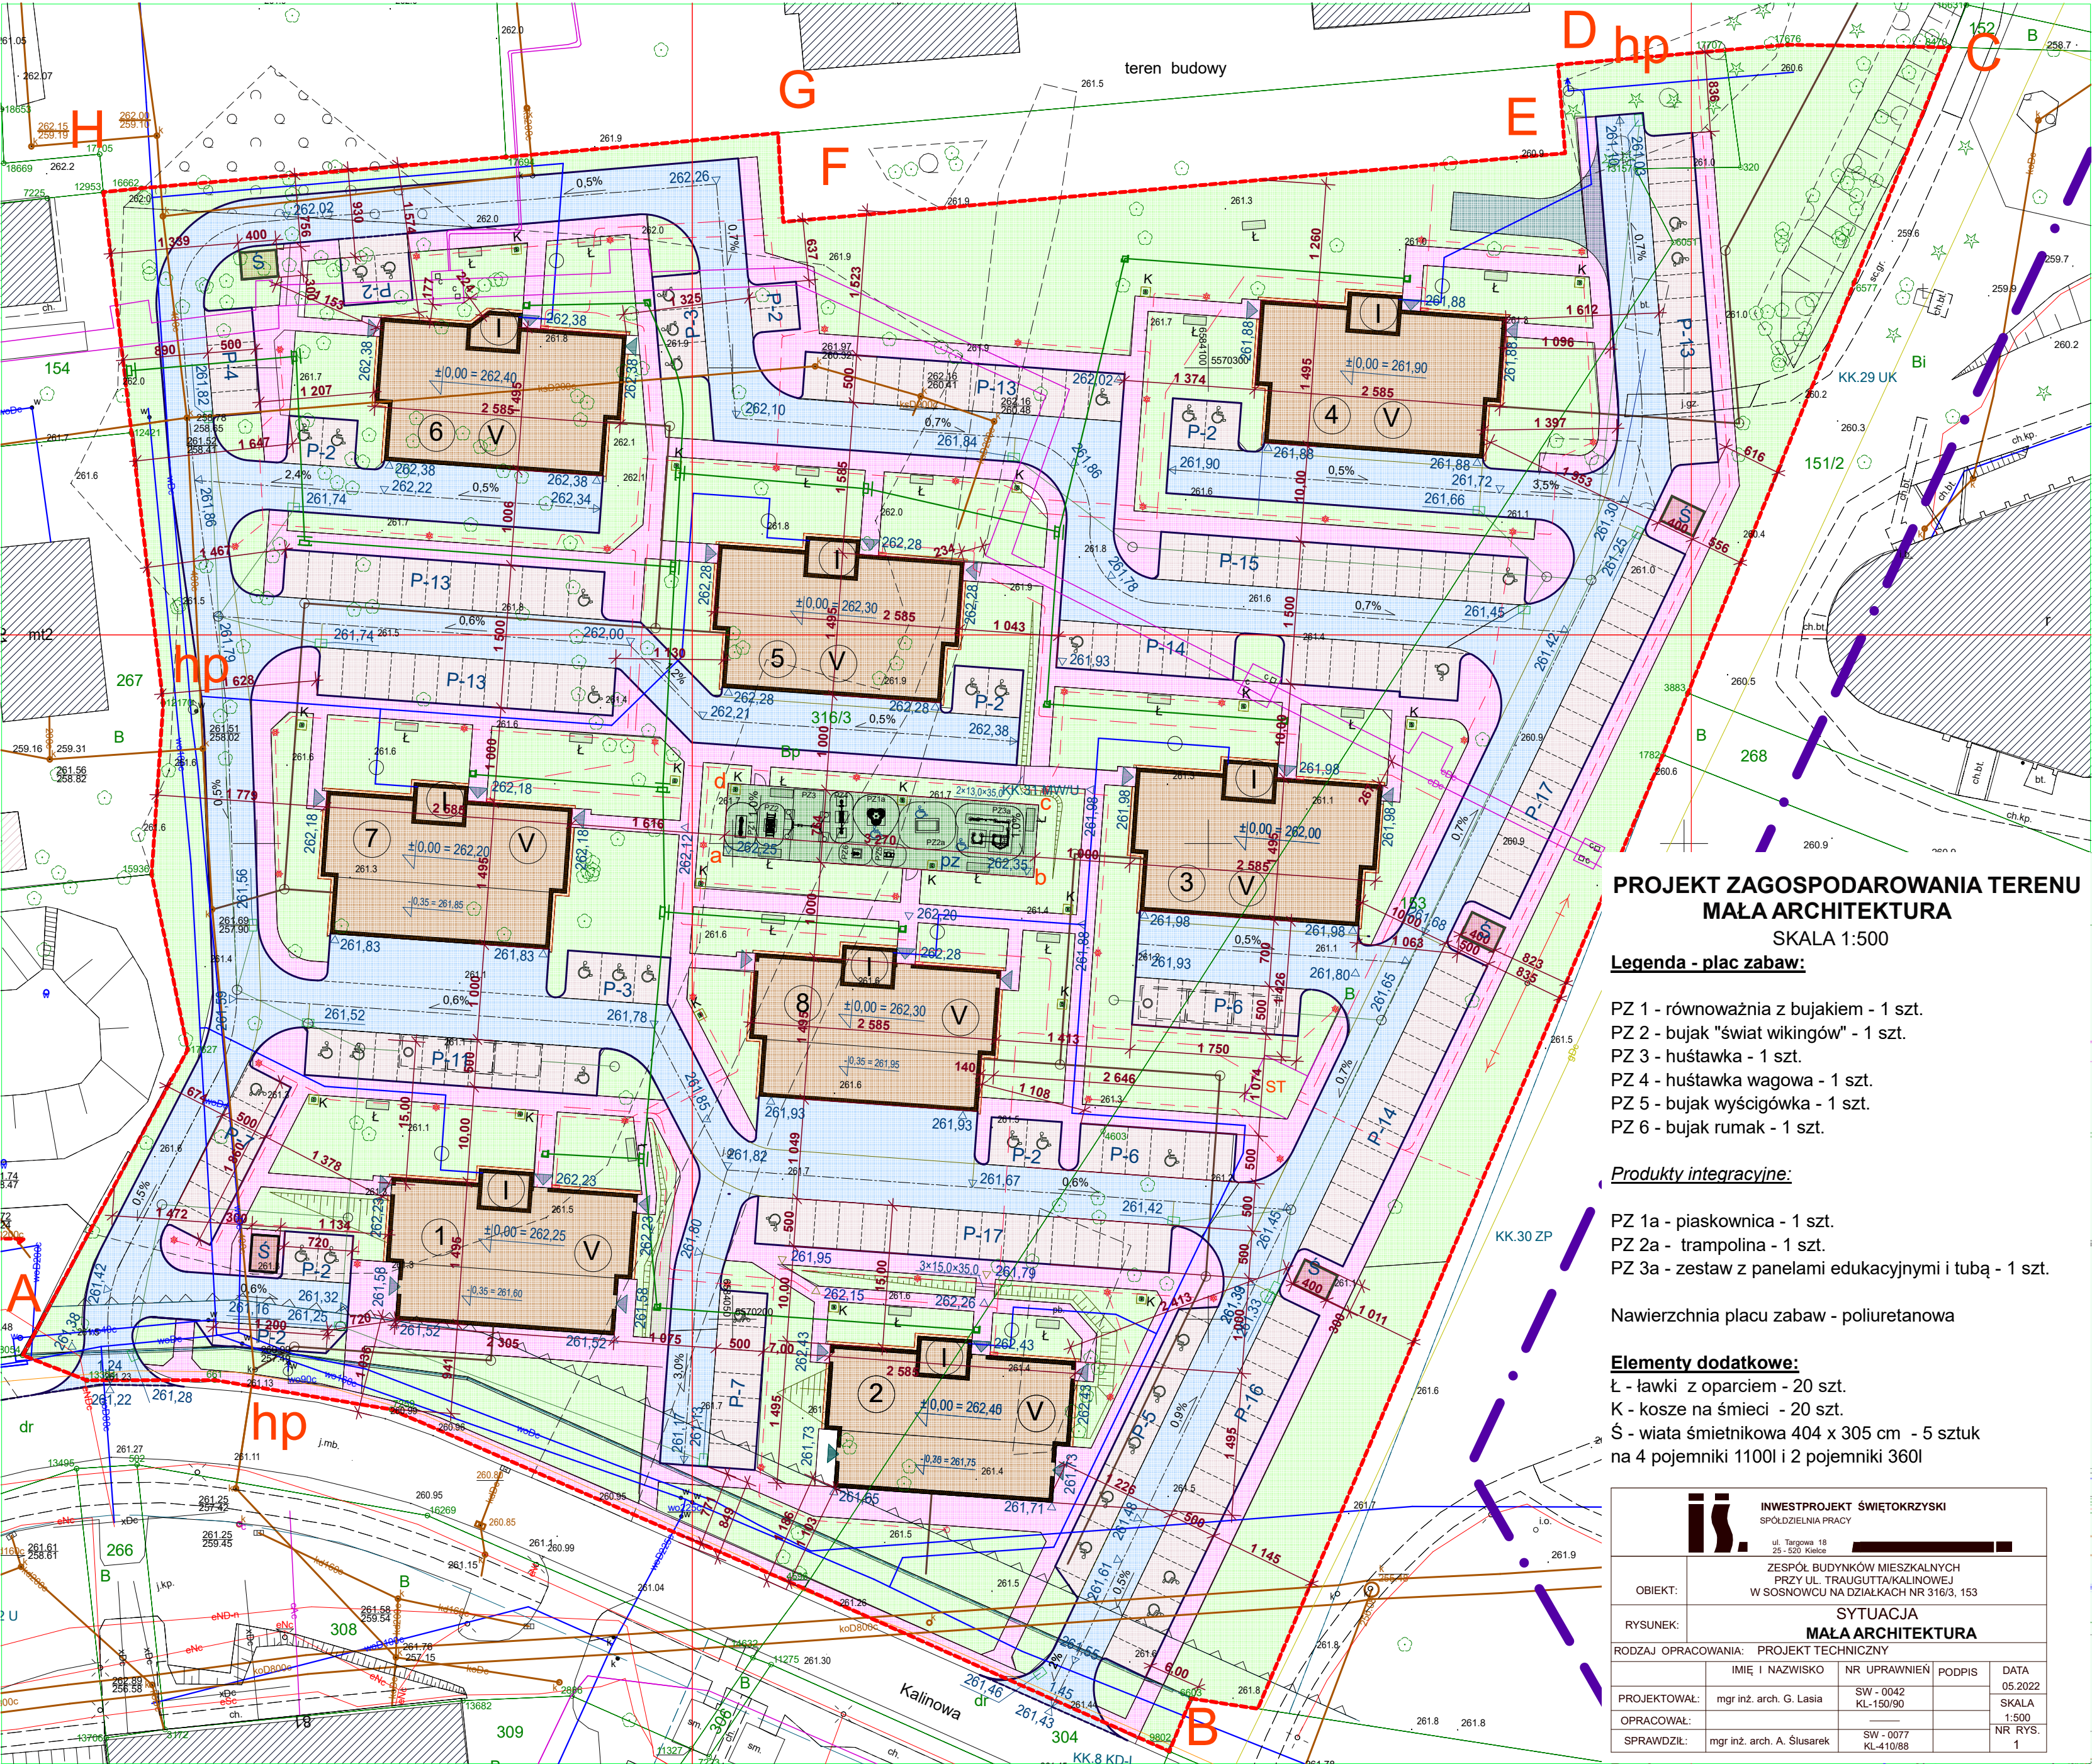

**PROJEKT ZAGOSPODAROWANIA TERENU
MAŁA ARCHITEKTURA**
SKALA 1:500

Legenda - plac zabaw:

- PZ 1 - równoważnia z bujakiem - 1 szt.
PZ 2 - bujak "świat wikingów" - 1 szt.
PZ 3 - huśtawka - 1 szt.
PZ 4 - huśtawka wagowa - 1 szt.
PZ 5 - bujak wyścigówka - 1 szt.
PZ 6 - bujak rumak - 1 szt.

Produkty integracyjne:

- PZ 1a - piaskownica - 1 szt.
PZ 2a - trampolina - 1 szt.
PZ 3a - zestaw z panelami edukacyjnymi i tubą - 1 szt.

Nawierzchnia placu zabaw - poliuretanowa

Elementy dodatkowe:

- Ł - ławki z oparciem - 20 szt.
K - kosze na śmieci - 20 szt.
Ś - wiata śmietnikowa 404 x 305 cm - 5 sztuk
na 4 pojemniki 1100l i 2 pojemniki 360l

INWESTPROJEKT ŚWIĘTOKRZYSKI SPÓŁDZIELNIA PRACY ul. Targowa 18 25-520 Kielce				
OBIEKT:	ZESPÓŁ BUDYNKÓW MIESZKALNYCH PRZY UL. TRAUĞUTTA/KALINOWEJ W SOSNOWCU NA DZIAŁKACH NR 316/3, 153			
RYСУNEK:	SYTUACJA MAŁA ARCHITEKTURA			
RODZAJ OPRACOWANIA:	PROJEKT TECHNICZNY			
	IMIĘ I NAZWISKO	NR UPRAWNIEŃ	PODPIS	DATA
PROJEKTOWAŁ:	mgr inż. arch. G. Lasia	SW - 0042 KL-150/90		05.2022
OPRACOWAŁ:				SKALA 1:500
SPRAWDZIŁ:	mgr inż. arch. A. Ślusarek	SW - 0077 KL-410/88		NR RYS. 1