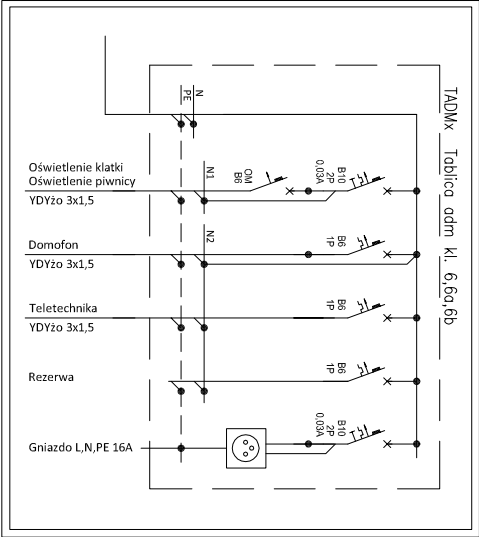
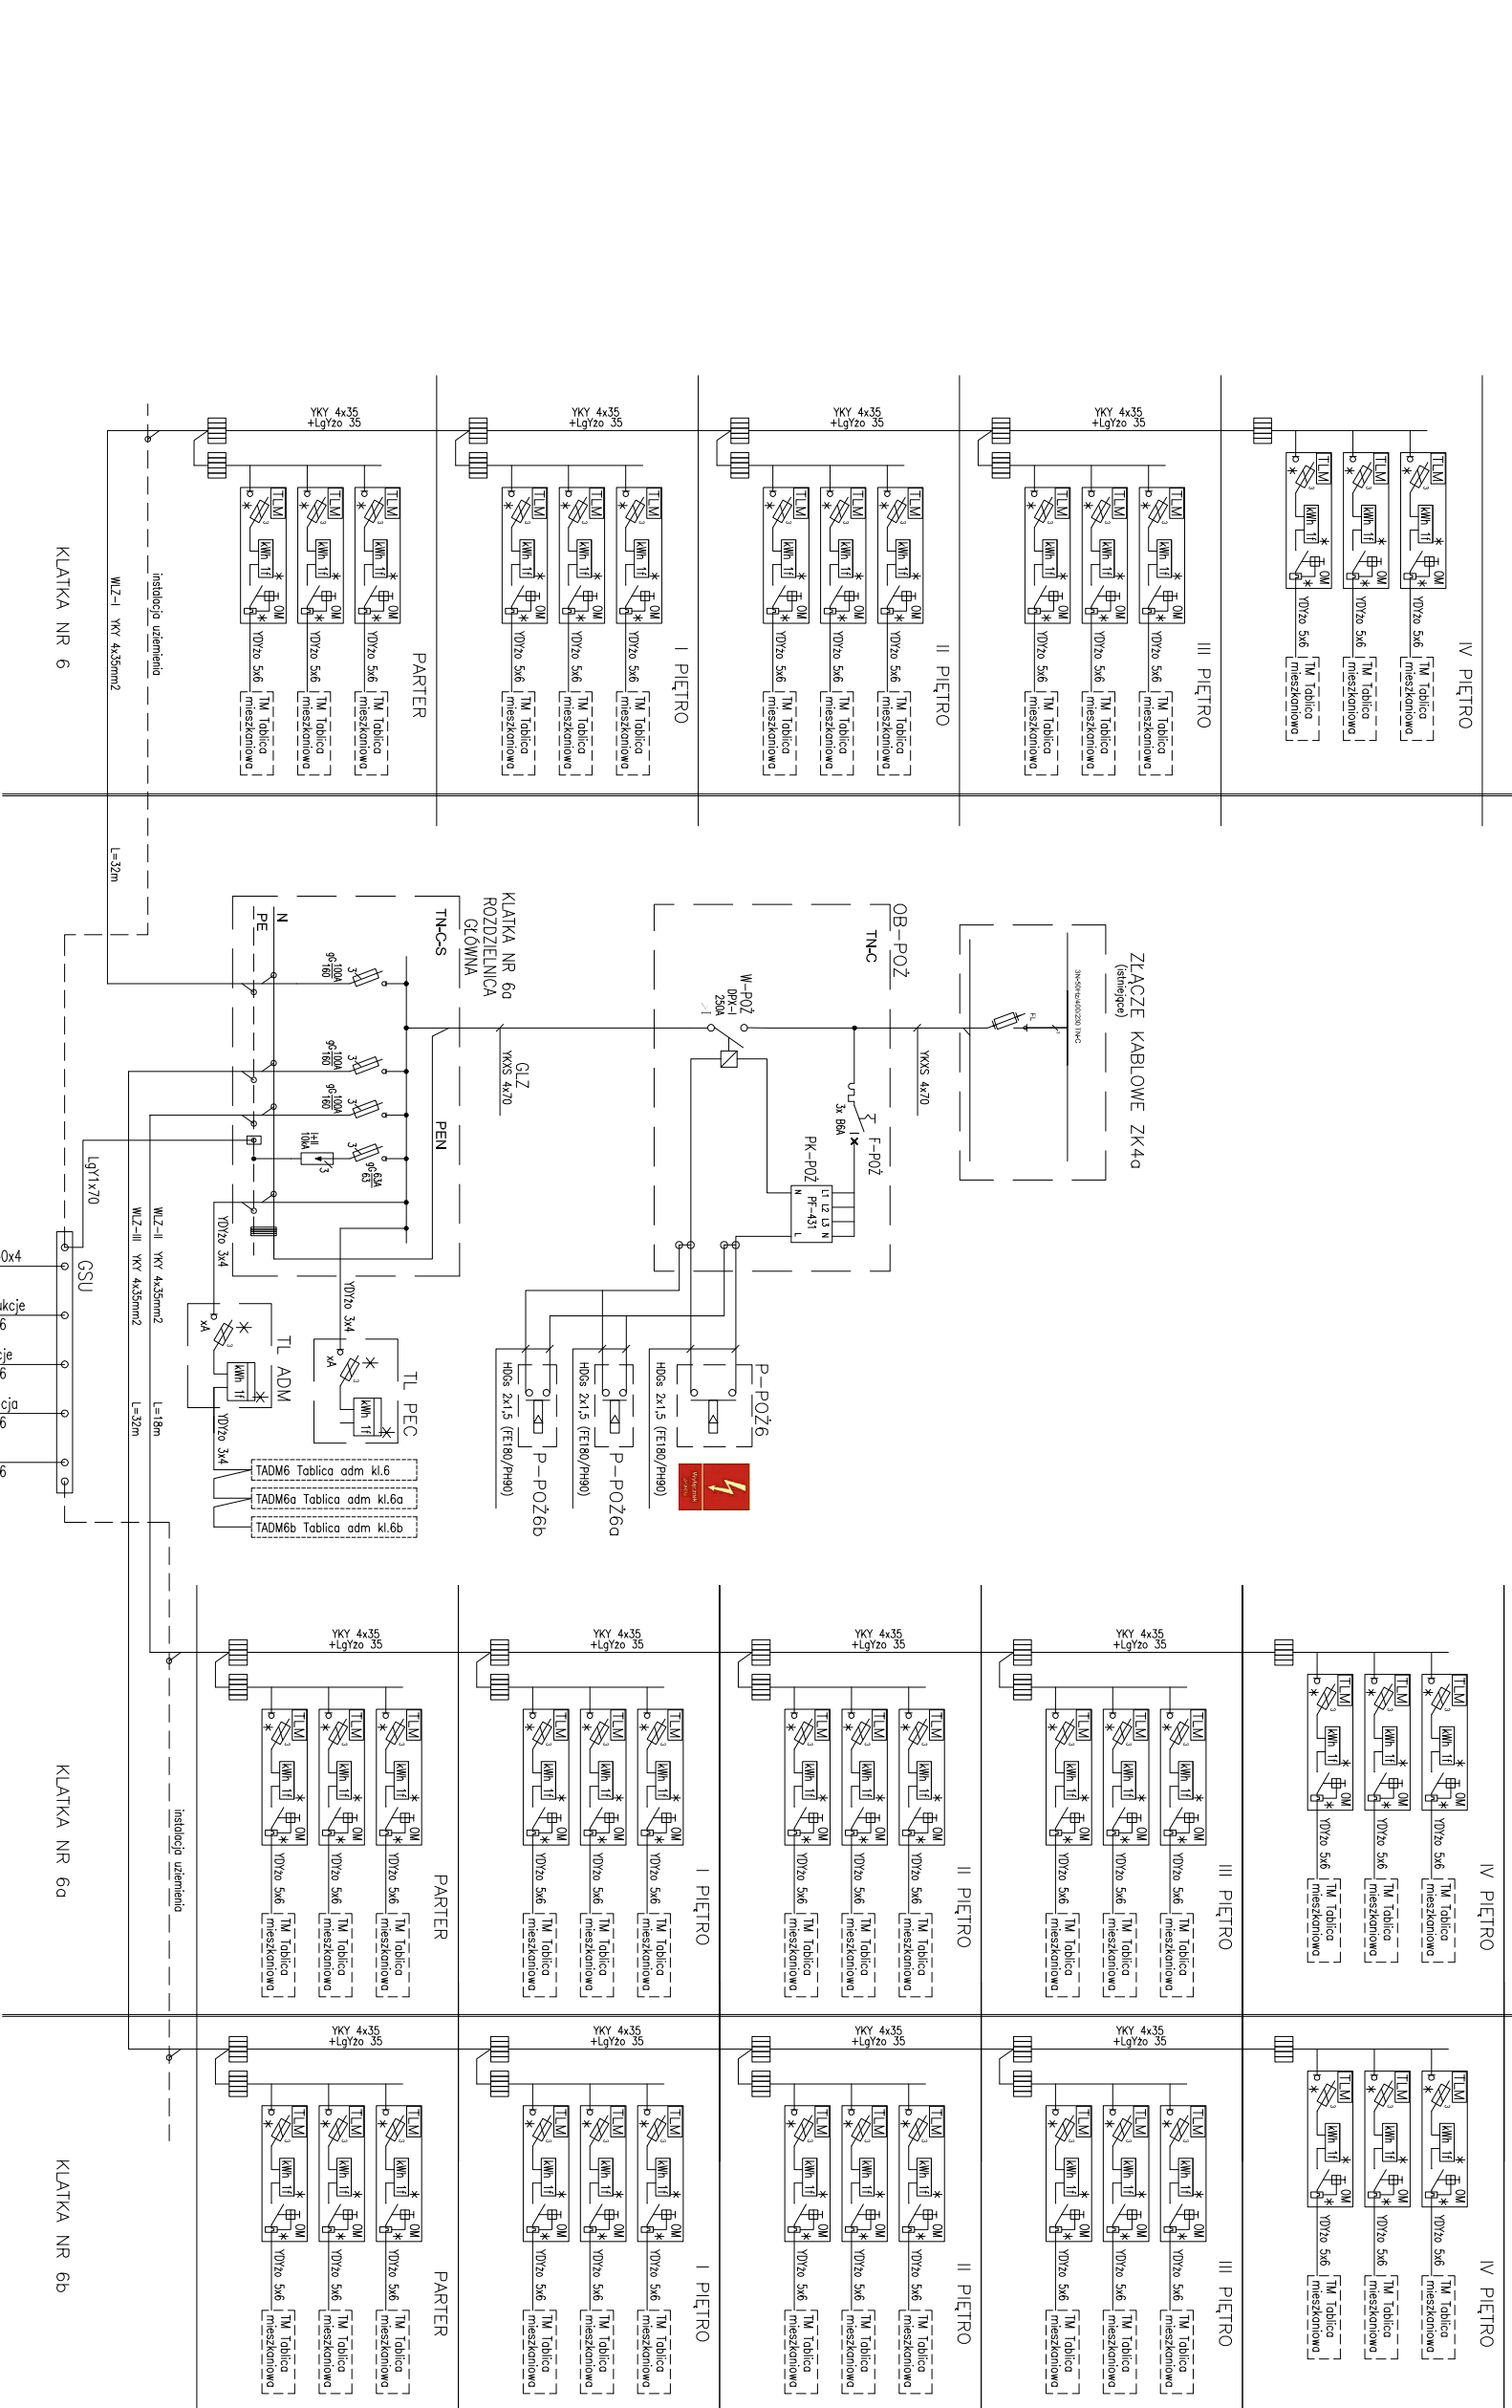


Temat:	Modernizacja instalacji elektrycznej w budynku wielorodzinnym w Sosnowcu przy ul. Kowalskiego 6, 6a, 6b		
Inwestor:	Miejski Zakład Zasadów Lokalowych w Sosnowcu Sosnowiec, ul. Partyzantów 10a		
Projektant:	mgr inż. Piotr Adamczyk upr. bud. nr SLK/5484/P00E/14	Podpis:	
Data:	Maj 2021	Numer rysunku:	E-3
Tytuł rysunku:	Schemat zasilania		