


Istniejący, nowo
wybudowany budynek
mieszkalny
wielorodzinny

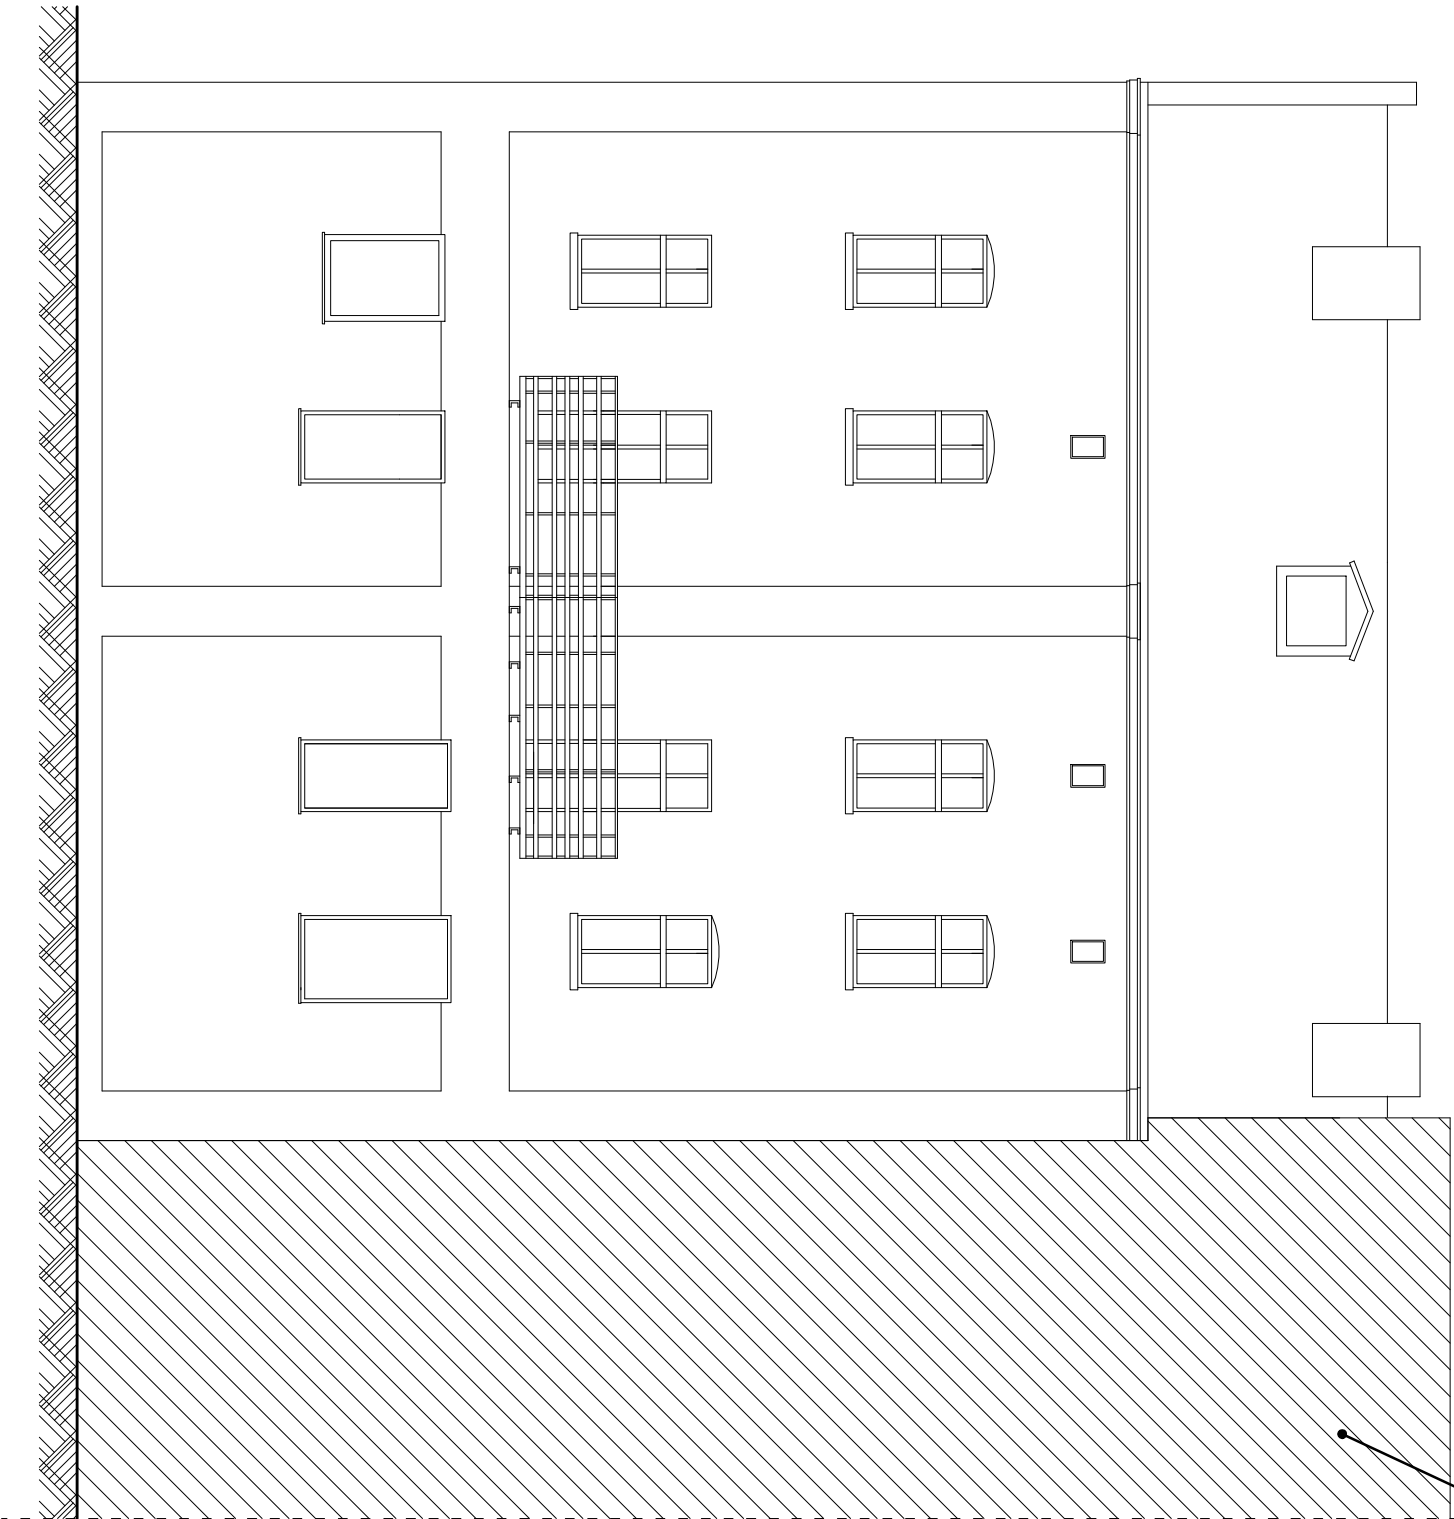

Elewacja
południowo-zachodnia
Skala 1:100

Z uwagi na brak ograniczonej dostępności, przedmiotowy
rysunek jest rysunkiem schematycznym. Przed
rozpoczęciem robót rozbiórkowych, w miarę potrzeb,
należy ustalić dokładne wymiary budynku.

BUDOSERWIS Z.U.H. Sp. z o.o. ul. Kościuszki 31, 41-500 Chorzów, tel. (032) 241 24 51 do 7			
Investor :	Miejski Zakład Zasobów Lokalowych w Sosnowcu ul. Partyzantów 10a, 41-200 Sosnowiec	Zakład Ekspertyz i Usług Gospodarczych	
Temat opracowania :	Projekt rozbiórki budynku przy ul. Towarowej 3 w Sosnowcu		
Obiekt :	Budynek mieszkalny wielorodzinny zlokalizowany przy ul. Towarowej 3 w Sosnowcu		
Temat rysunku :	Elewacja południowo-zachodnia		
Sporządził :	Podpis :	Data :	Nr rys. :
mgr inż. Paulina Szopa		14.09.2020 r.	4