


Istniejący, nowo
wybudowany budynek
mieszkalny
wielorodzinny

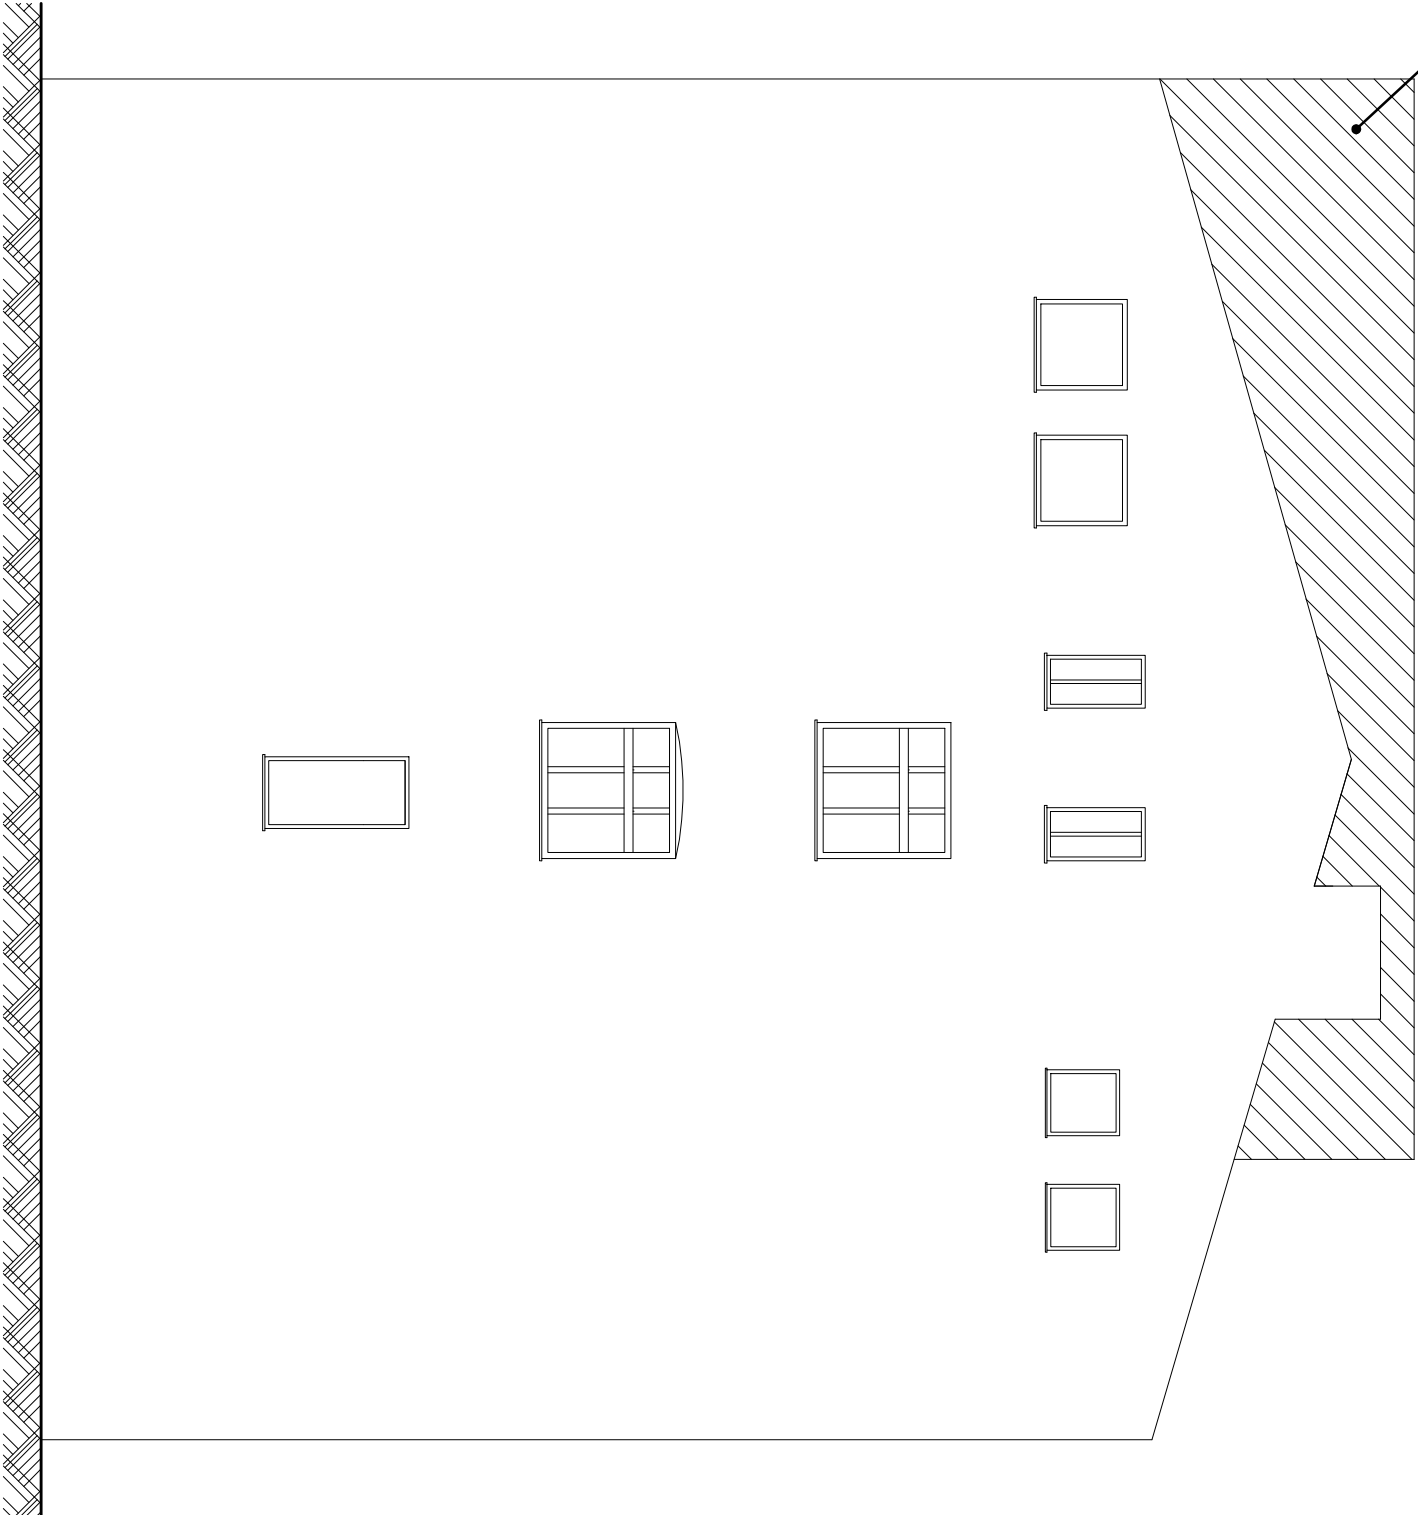

Elewacja północno-zachodnia

Skala 1:100

Z uwagi na brak ograniczonej dostępność, przedmiotowy rysunek jest rysunkiem schematycznym. Przed rozpoczęciem robót rozbiórkowych, w miarę potrzeb, należy ustalić dokładne wymiary budynku.

BUDOSERWIS Z.U.H. Sp. z o.o. ul. Kościuszk 31, 41-500 Chorzów, tel. (032) 241 24 51 do 7				
Zakład Ekspertyz i Usług Gospodarczych				
Investor :	Miejski Zakład Zasobów Lokalowych w Sosnowcu ul. Partyzantów 10a, 41-200 Sosnowiec			
Temat opracowania :	Projekt rozbiórki budynku przy ul. Towarowej 3 w Sosnowcu			
Obiekt :	Budynek mieszkalny wielorodzinny zlokalizowany przy ul. Towarowej 3 w Sosnowcu			
Temat rysunku :	Elewacja północno-zachodnia			
Sporządził :	Podpis :	Data :	Skala :	Nr rys. :
mgr inż. Paulina Szopa		14.09.2020 r.	1:100	3