


Wzmocnienie stropu ceramicznego
skala 1:100

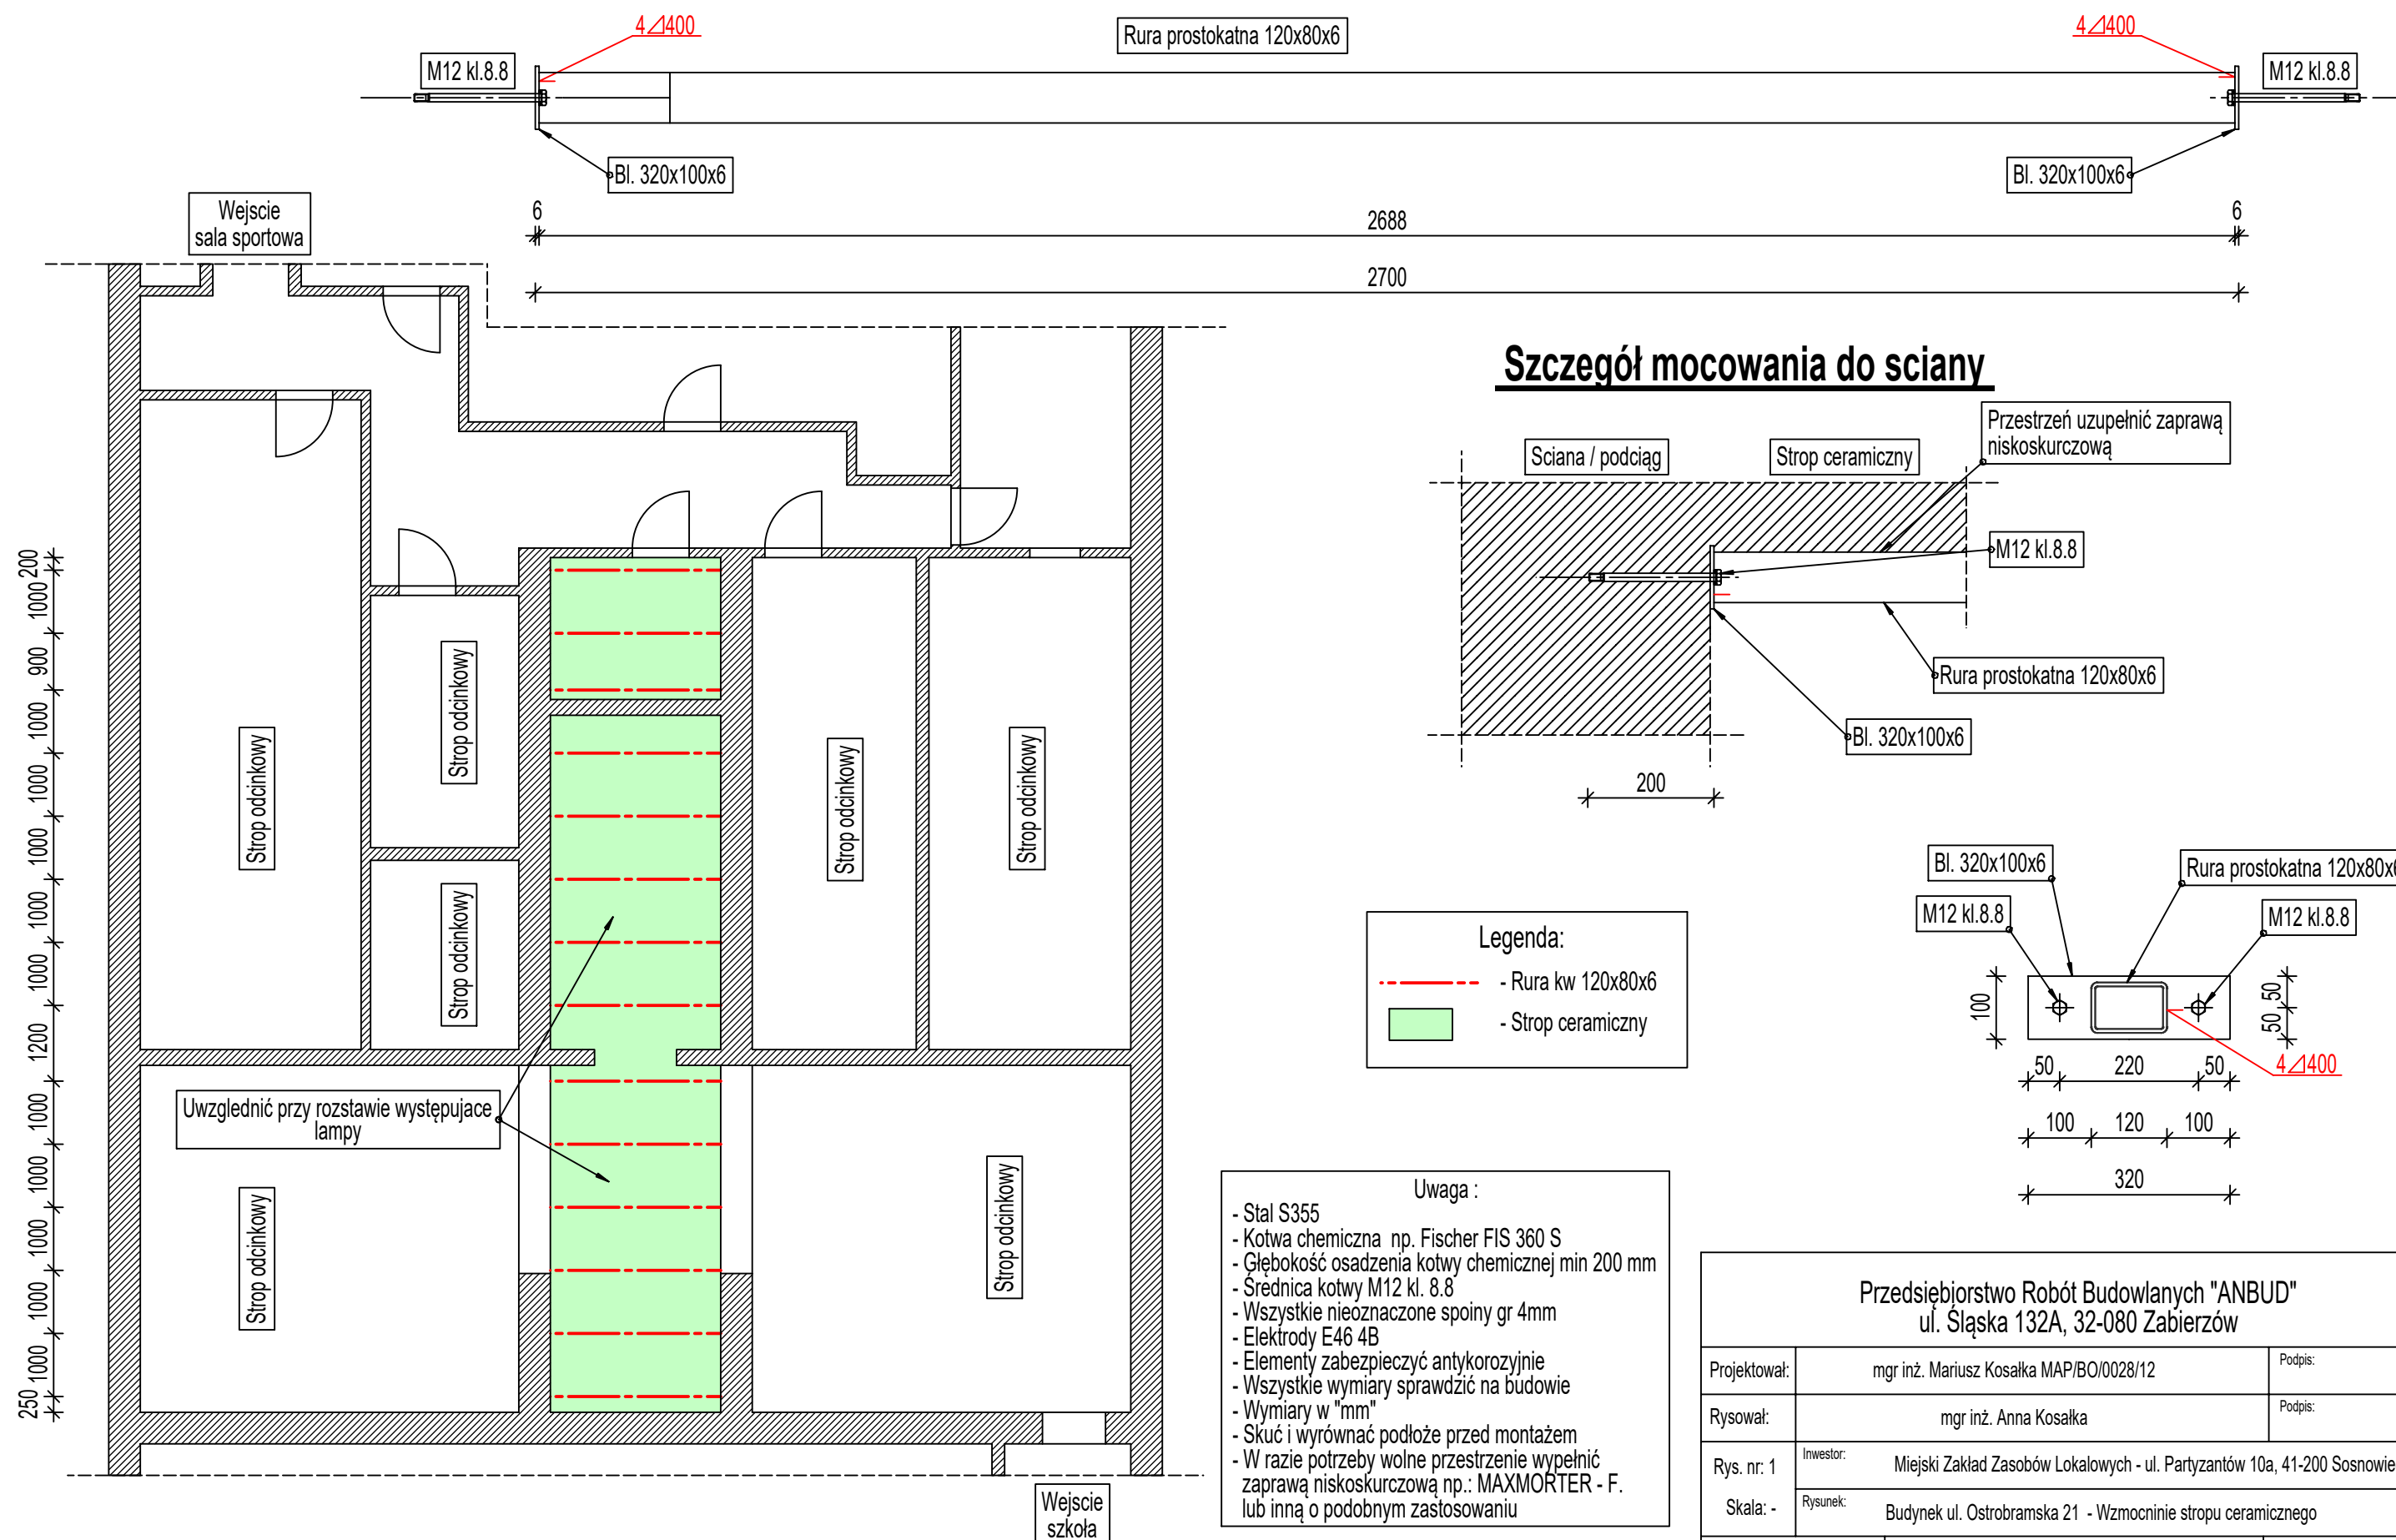

Przedsiębiorstwo Robót Budowlanych "ANBUD" ul. Śląska 132A, 32-080 Zabierzów			
Projektował:	mgr inż. Mariusz Kosałka MAP/BO/0028/12		Podpis:
Rysował:	mgr inż. Anna Kosałka		Podpis:
Rys. nr: 1 Skala: -	Inwestor:	Miejski Zakład Zasobów Lokalowych - ul. Partyzantów 10a, 41-200 Sosnowiec	
	Rysunek:	Budynek ul. Ostrobramska 21 - Wzmocnienie stropu ceramicznego	
Działka nr 4599/5		Obręb 0011 Sosnowiec	Data: Styczeń 2021