


Mieszkanie nr 65 - 46,95m2
Mieszkanie nr 66 - 33,67m2
ADM - 64,85m2

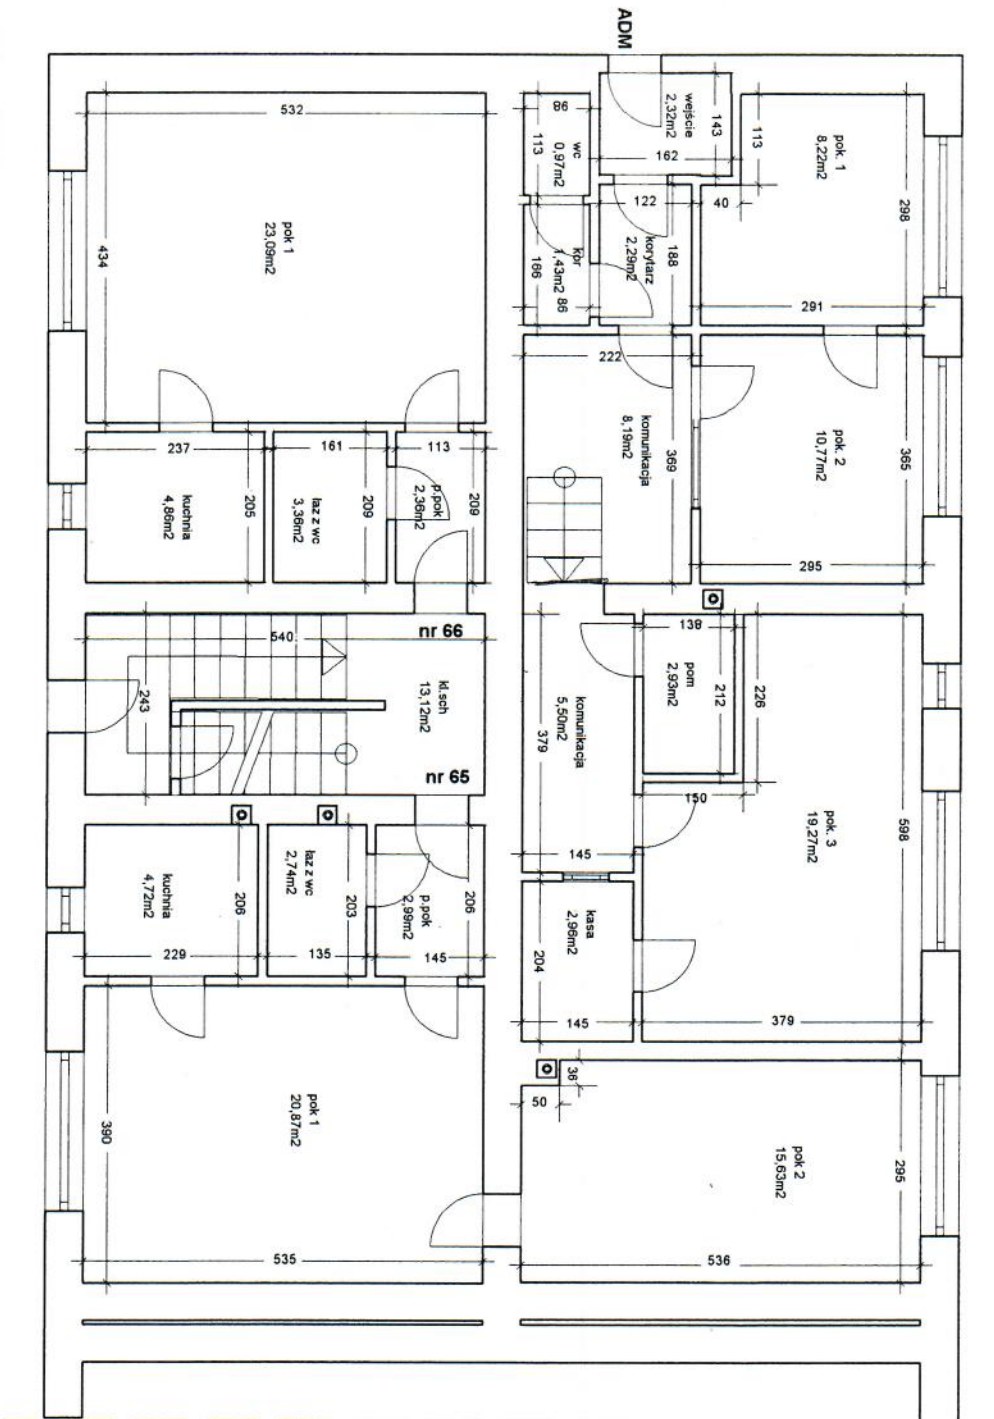

Lwowska 27

41-209
Tel: 254 606
WOKOLSKI
12.1
1534 4a/48

INWENTARYZACJA BUDYNKU MIESZKALNEGO	
SOSNOWIEC UL. LWOWSKA 29	rys. nr 22
RZUT KONDYGNACJI I (parter)	Skala 1:100
POMIARY WYKONAŁ	Rusek Witold
KREŚLIŁ	mgr inż. Paweł Rusek