


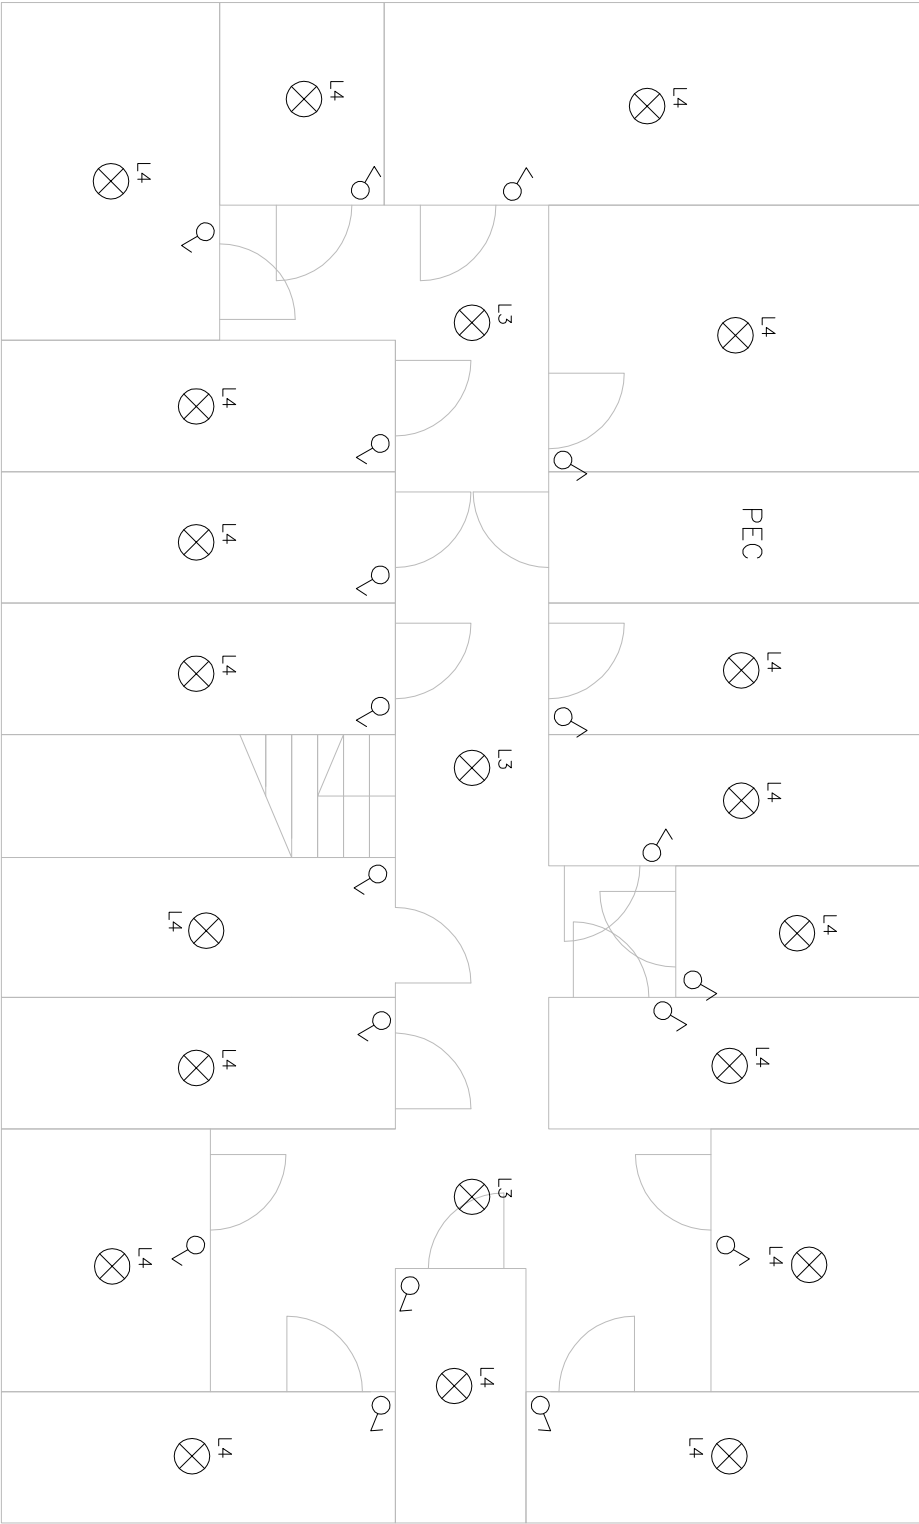

Przedstawiony plan dotyczy rozmieszczenia komórek piwnicznych dla 1 klatki

Temat:	Modernizacja instalacji elektrycznej w budynku wielorodzinnym w Sosnowcu przy ul. Kowalskiego 6,6a,6b		
Inwestor:	Miejski Zakład Zasadów Lokalowych w Sosnowcu Sosnowiec, ul. Partyzantów 10a		
Projektant:	mgr inż. Piotr Adamczyk upr. bud. nr SLK/5484/P00E/14	Podpis:	
Data:	Maj 2021	Numer rysunku:	E-1
Tytuł rysunku:	Plan instalacji piwnic		

- L3
- Oprawa oświetleniowa LED 1400lm 18W IP44 4000K z czujnikiem ruchu
- L4
- Oprawa kanałowa LED 960lm 12W IP65 4000K