

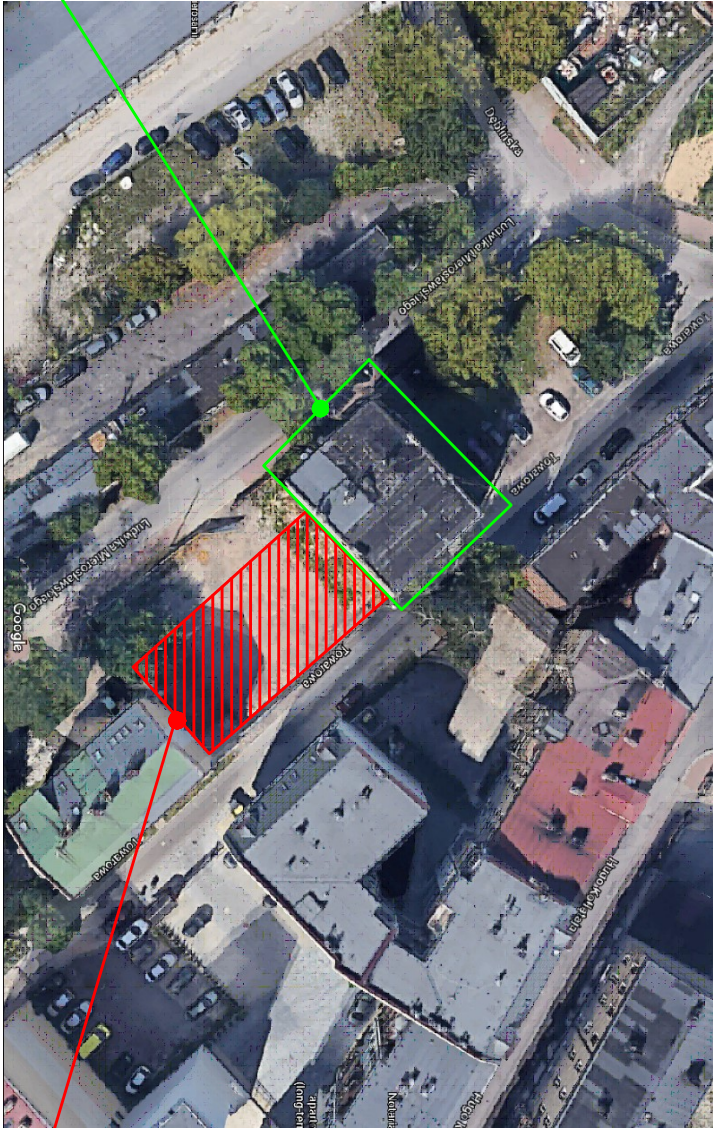


Plan orientacyjny

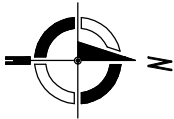

Przedmiotowy budynek
objęty opracowaniem
przeznaczony
do rozbioru

Istniejący, nowo
wybudowany budynek
mieszkalny
wielorodzinny

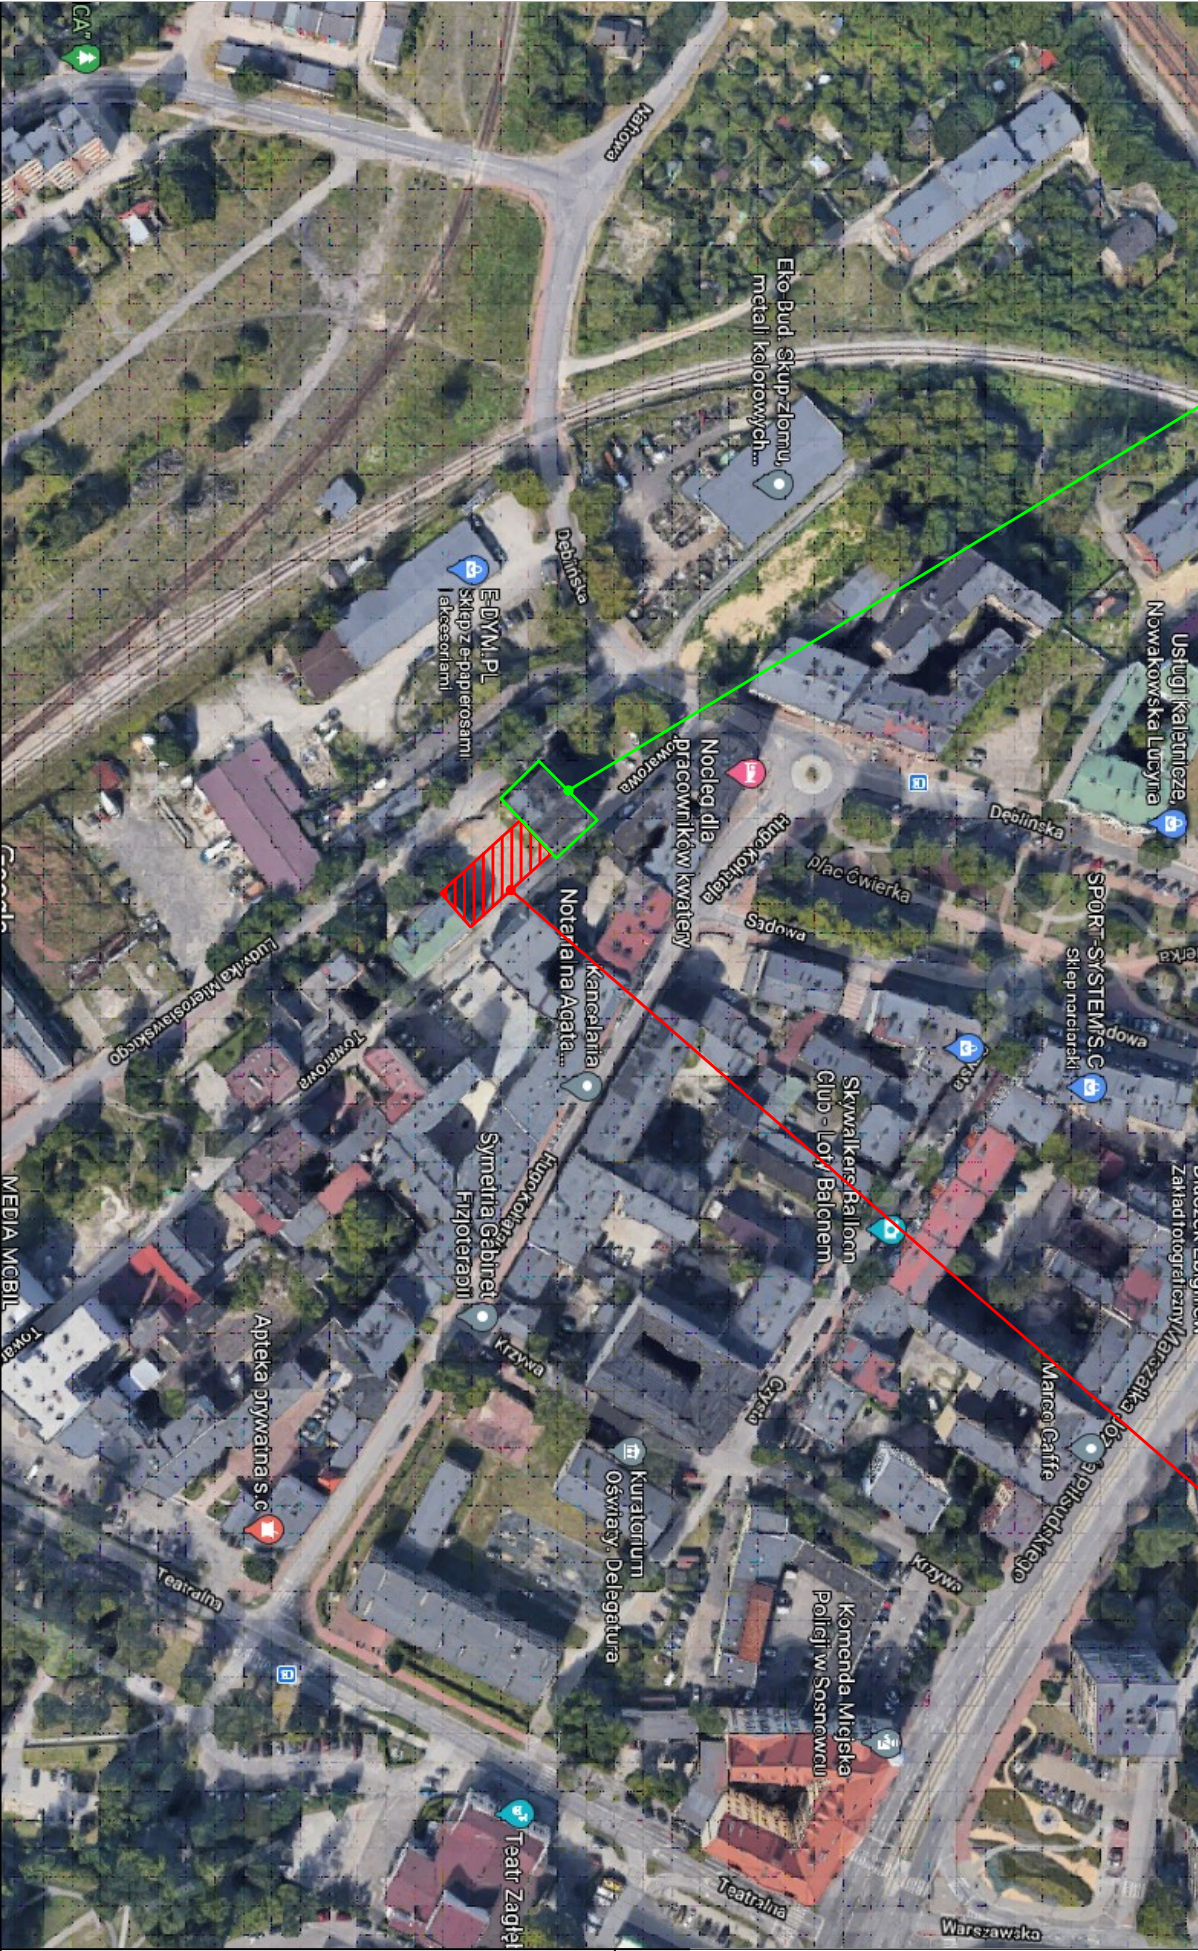

BUDOSERWIS Z.U.H. Sp. z o.o. ul. Kościuszkowski 31, 41-500 Chorzów, tel. (032) 241 24 51 do 7	
Zakład Ekspertyz i Usług Gospodarczych	
Investor :	Miejski Zakład Zasobów Lokalowych w Sosnowcu ul. Partyzantów 10a, 41-200 Sosnowiec
Temat opracowania :	Projekt rozbioru budynku przy ul. Towarowej 3 w Sosnowcu
Obiekt :	Budynek mieszkalny wielorodzinny zlokalizowany przy ul. Towarowej 3 w Sosnowcu
Temat rysunku :	Plan orientacyjny
Sporządził :	Podpis :
mgr inż. Paulina Szopa	Data : 14.09.2020 r. Skala : - Nr rys. : 1