
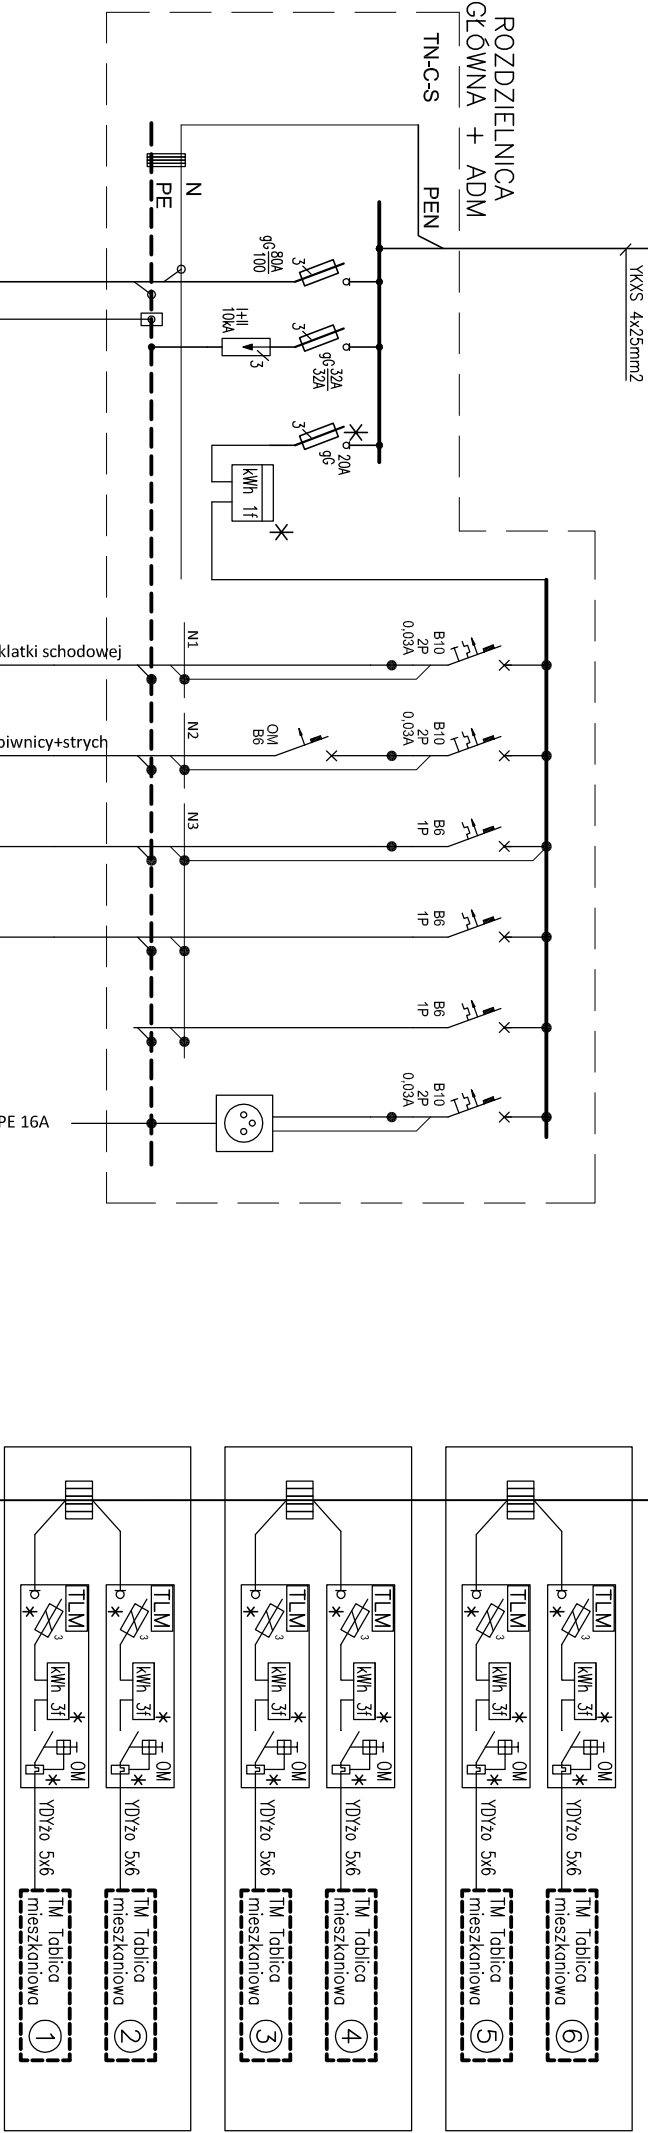
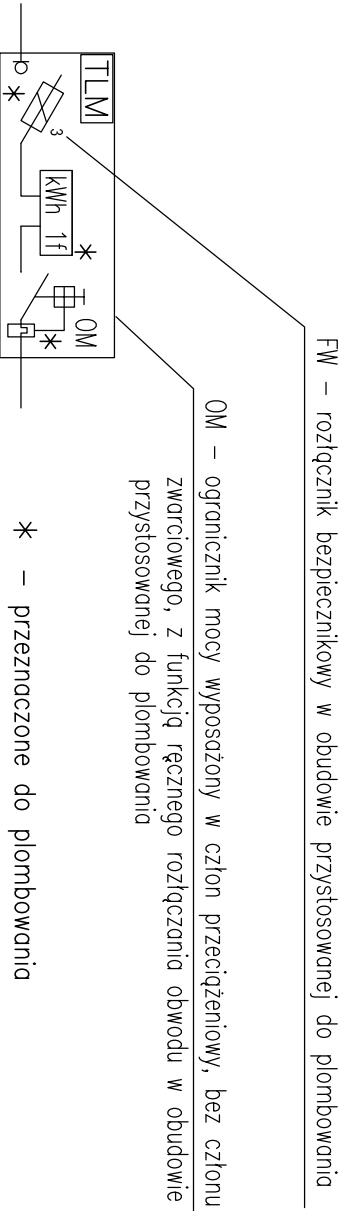
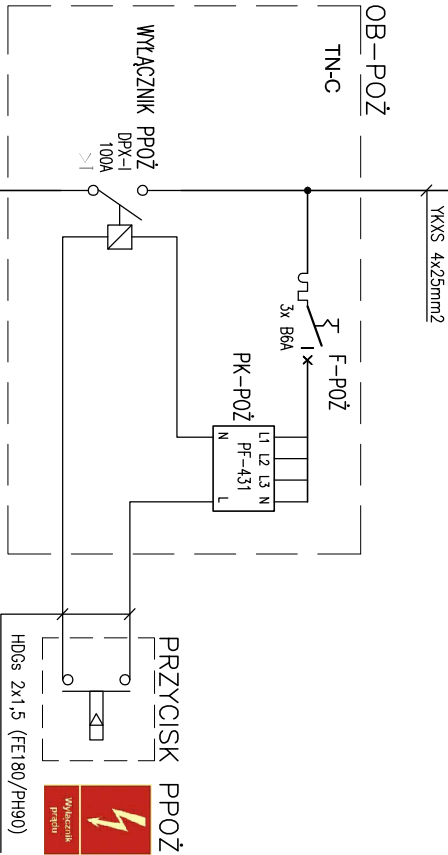


ZŁĄCZE KABLOWE ZK4a
(istniejące)

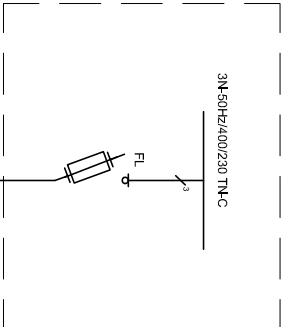

GSU	LgY1x25	LgY1x25
FeZn 30x4		
Konstrukcje	LgY1x16	
Instalacje	LgY1x16	
Wentylacja	LgY1x16	
LSU	LgY1x16	

R≤10hm
Uziom prętowy min. 6m

Temat:	Modernizacja instalacji elektrycznej w budynku wielorodzinnym w Sosnowcu przy ul. Czysta 10		
Inwestor:	Miejski Zakład Zasobów Lokalowych w Sosnowcu Sosnowiec, ul. Partyzantów 10a		
Projektant:	mgr inż. Piotr Adamczyk upr. bud. nr SLK/5484/POOE/14	Podpis:	
Data:	Lipiec 2021	Numer rysunku:	E-3
Tytuł rysunku:	Schemat zasilania		