


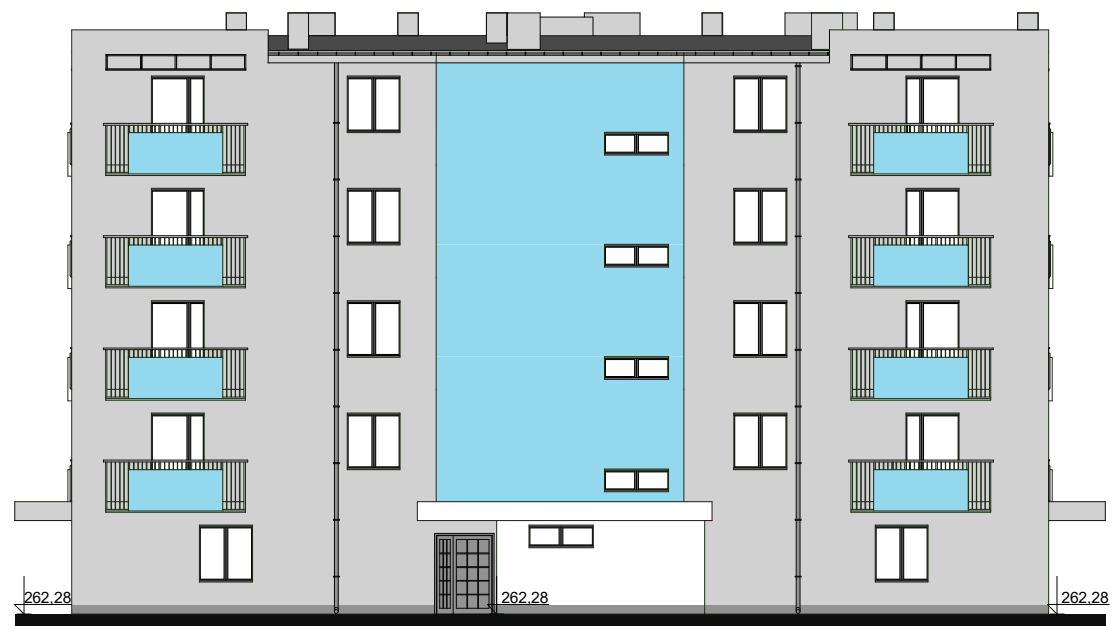

ELEWACJA POŁUDNIOWA



ELEWACJA WSCHODNIA



ELEWACJA PÓŁNOCNA



ELEWACJA ZACHODNIA

Kolory wg uniwersalnego systemu doboru kolorów CMYK
zestaw czterech podstawowych kolorów farb

- biały - #ffffff
- niebieski - #92d5e3
- szary - #9fa29d
- tynek mozaikowy - #5b5b5b

iś.

INWESTPROJEKT ŚWIĘTOKRZYSKI

SPÓŁDZIELNIA PRACY

ul. Targowa 18
25 - 520 Kielce

OBIEKT:	ZESPÓŁ BUDYNKÓW MIESZKALNYCH PRZY UL. TRAUUGUTTA/KALINOWEJ W SOSNOWCU NA DZIAŁKACH NR 316/3, 153 BUDYNEK NR 5			
RYSUNEK:	ELEWACJE			
RODZAJ OPRACOWANIA: PROJEKT TECHNICZNY - ARCHITEKTURA				
	IMIĘ I NAZWISKO	NR UPRAWNIENI	PODPIS	DATA
PROJEKTOWAŁ:	mgr inż arch. G. Lasia	SW - 0042 KL-150/90		05.2022
OPRACOWAŁ:	mgr inż. A. Kuc	—		SKALA 1:200
SPRAWDZIŁ:	mgr inż. arch. A. Ślusarek	SW - 0077 KL-410/88		NR RYS. 8