


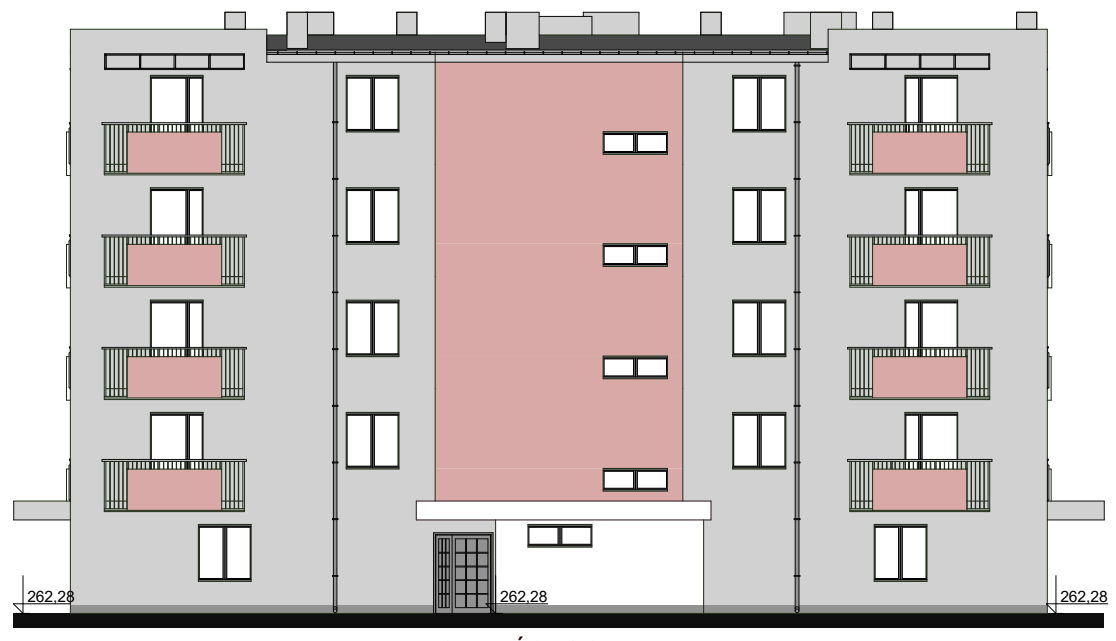

ELEWACJA POŁUDNIOWA



ELEWACJA WSCHODNIA



ELEWACJA PÓŁNOCNA



ELEWACJA ZACHODNIA

Kolory wg uniwersalnego systemu doboru kolorów CMYK
zestaw czterech podstawowych kolorów farb

- biały - #ffffff
- różowy - #db9595
- szary - #9fa29d
- tynk mozaikowy - #5b5b5b

INWESTPROJEKT ŚWIĘTOKRZYSKI

SPÓŁDZIELNIA PRACY

ul. Targowa 18

25 - 520 Kielce

OBIEKT:

ZESPÓŁ BUDYNKÓW MIESZKALNYCH
PRZY UL. TRAUUGUTTA/KALINOWEJ
W SOSNOWCU NA DZIAŁKACH NR 316/3, 153
BUDYNEK NR 8

RYSUNEK:

ELEWACJE

RODZAJ OPRACOWANIA:

PROJEKT TECHNICZNY - ARCHITEKTURA

	IMIĘ I NAZWISKO	NR UPRAWNIEŃ	PODPIS	DATA
PROJEKTOWAŁ:	mgr inż arch. G. Lasia	SW - 0042 KL-150/90		05.2022
OPRACOWAŁ:	mgr inż. A. Kuc	—		SKALA 1:200
SPRAWDZIŁ:	mgr inż. arch. A.Ślusarek	SW - 0077 KL-410/88		NR RYS. 8