


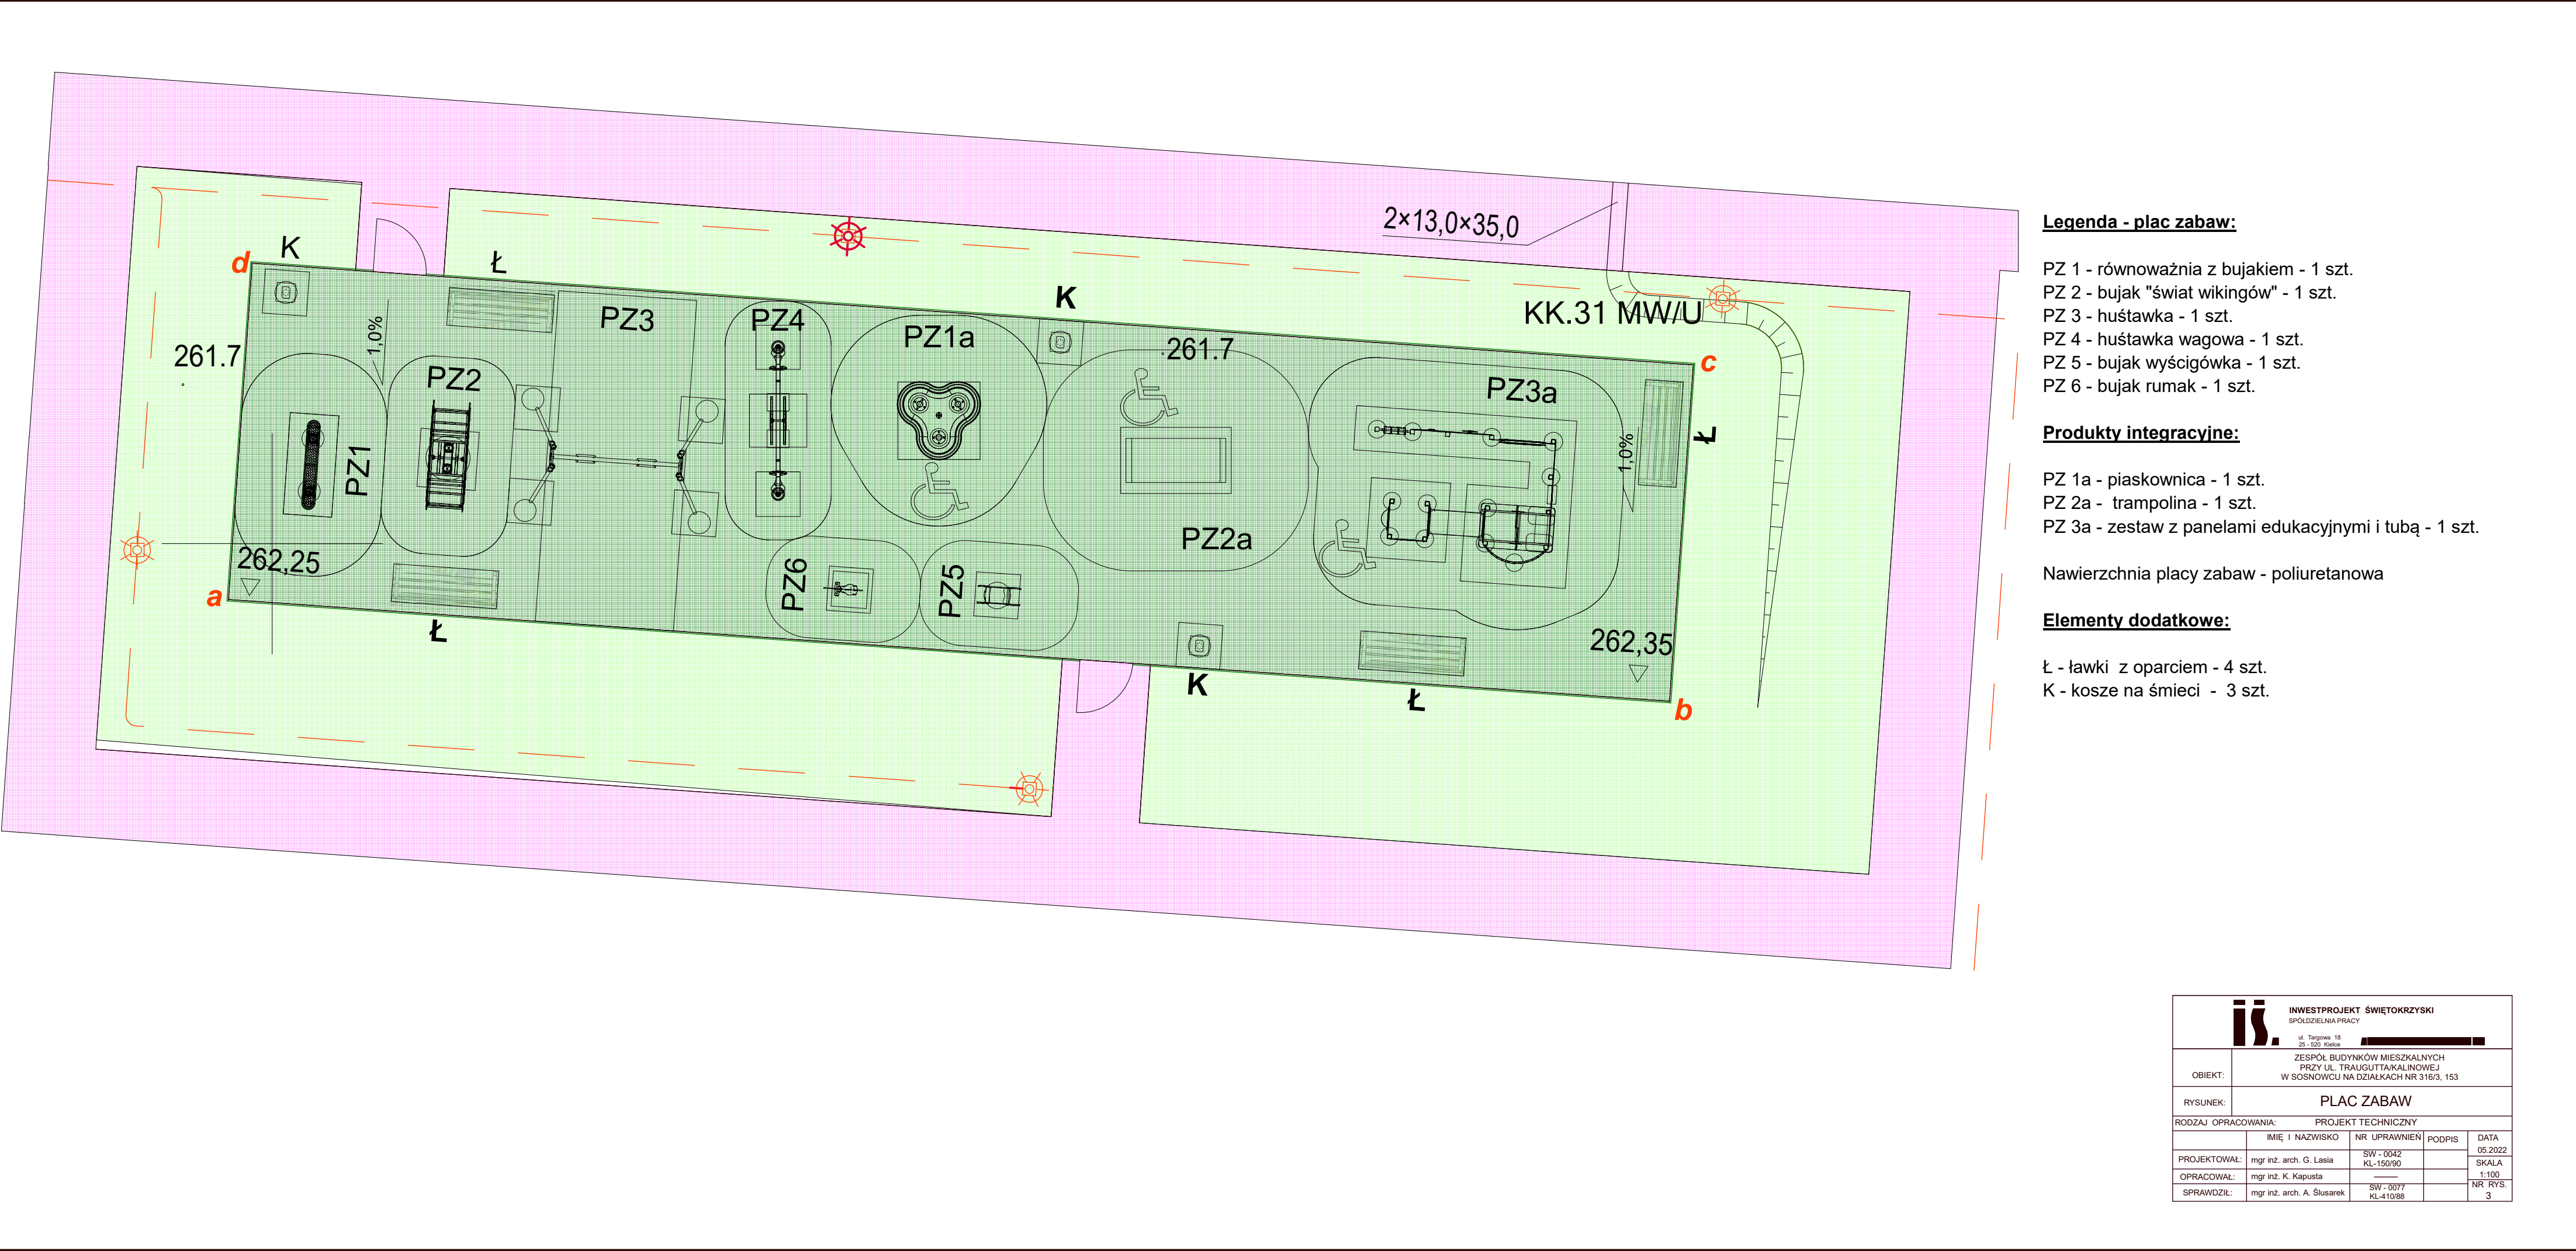

Legenda - plac zabaw:

- PZ 1 - równoważnia z bujakiem - 1 szt.
- PZ 2 - bujak "świat wikingów" - 1 szt.
- PZ 3 - huśtawka - 1 szt.
- PZ 4 - huśtawka wagowa - 1 szt.
- PZ 5 - bujak wyścigówka - 1 szt.
- PZ 6 - bujak rumak - 1 szt.

Produkty integracyjne:

- PZ 1a - piaskownica - 1 szt.
- PZ 2a - trampolina - 1 szt.
- PZ 3a - zestaw z panelami edukacyjnymi i tubą - 1 szt.

Nawierzchnia placu zabaw - poliuretanowa

Elementy dodatkowe:

- Ł - ławki z oparciem - 4 szt.
- K - kosze na śmieci - 3 szt.

iś. INWESTPROJEKT ŚWIĘTOKRZYSKI SPÓŁDZIELNIA PRACY ul. Targowa 18 25-520 Kielce ZESPÓŁ BUDYNKÓW MIESZKALNYCH PRZY UL. TRAUGUTTA/KALINOWEJ W SOSNOWCU NA DZIAŁKACH NR 316/3, 153				
OBIEKT:		PLAC ZABAW		
RYSUNEK:		PROJEKT TECHNICZNY		
RODZAJ OPRACOWANIA:		PROJEKT TECHNICZNY		
		IMIĘ I NAZWISKO	NR UPRAWNIENI	DATA
PROJEKTOWAŁ:		mgr inż. arch. G. Lasia	SW - 0042 KL-150/90	05.2022
OPRACOWAŁ:		mgr inż. K. Kapusta	---	SKALA 1:100
SPRAWDZIŁ:		mgr inż. arch. A. Ślusarek	SW - 0077 KL-410/88	NR RYS. 3